


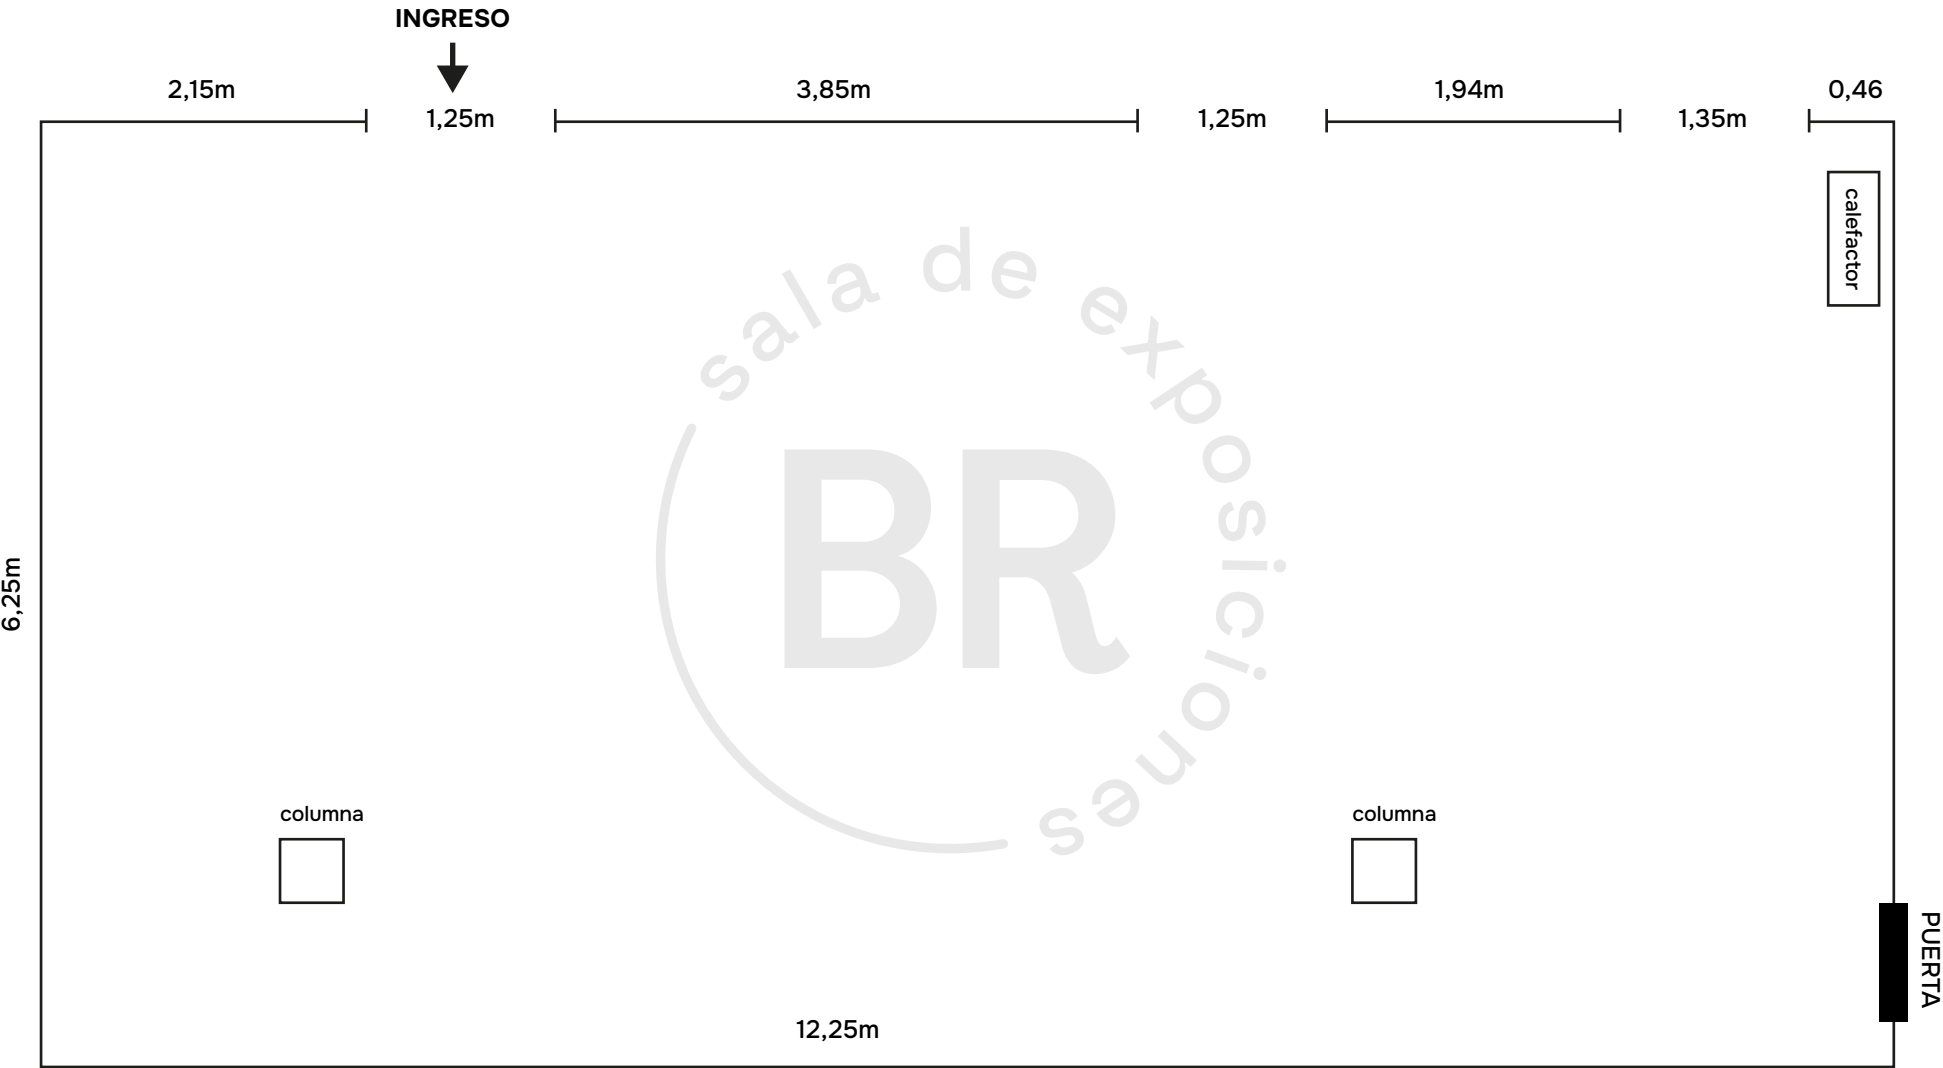

ALTURA DE LA PARED: 2,70m
ALTURA DEL LISTÓN PARA COLGAR: 2,20m